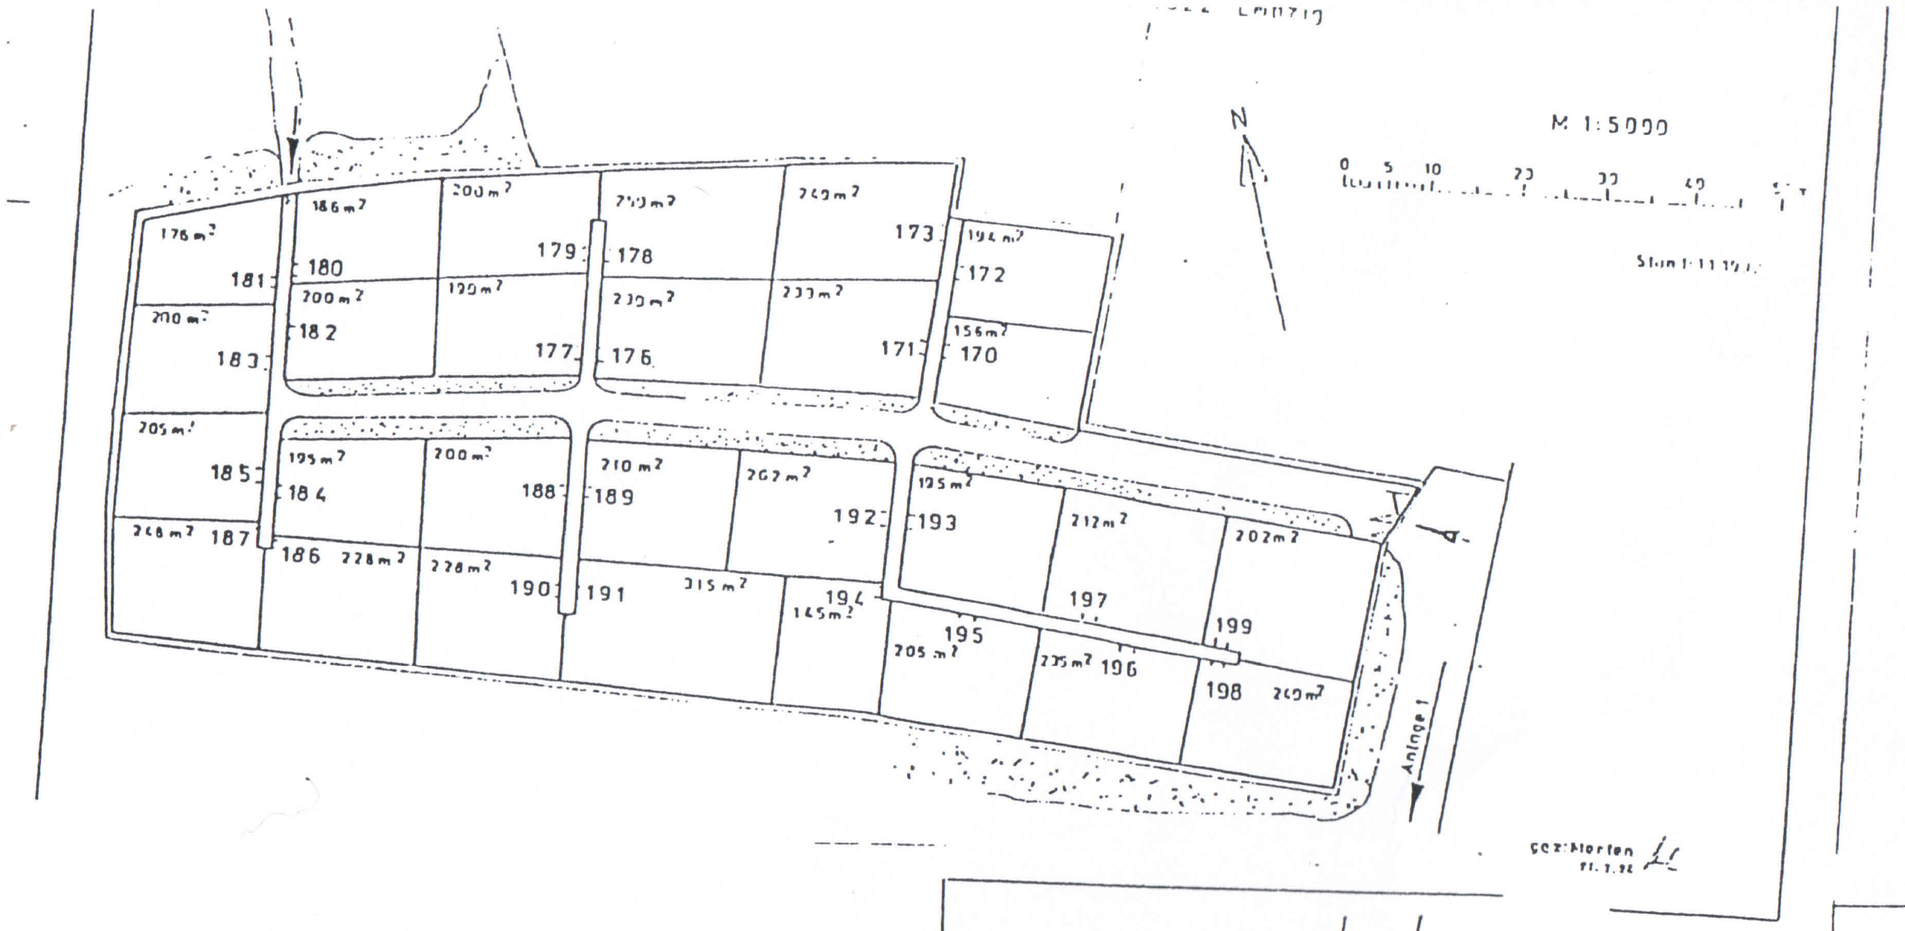
M 1:5000
Anlage 1

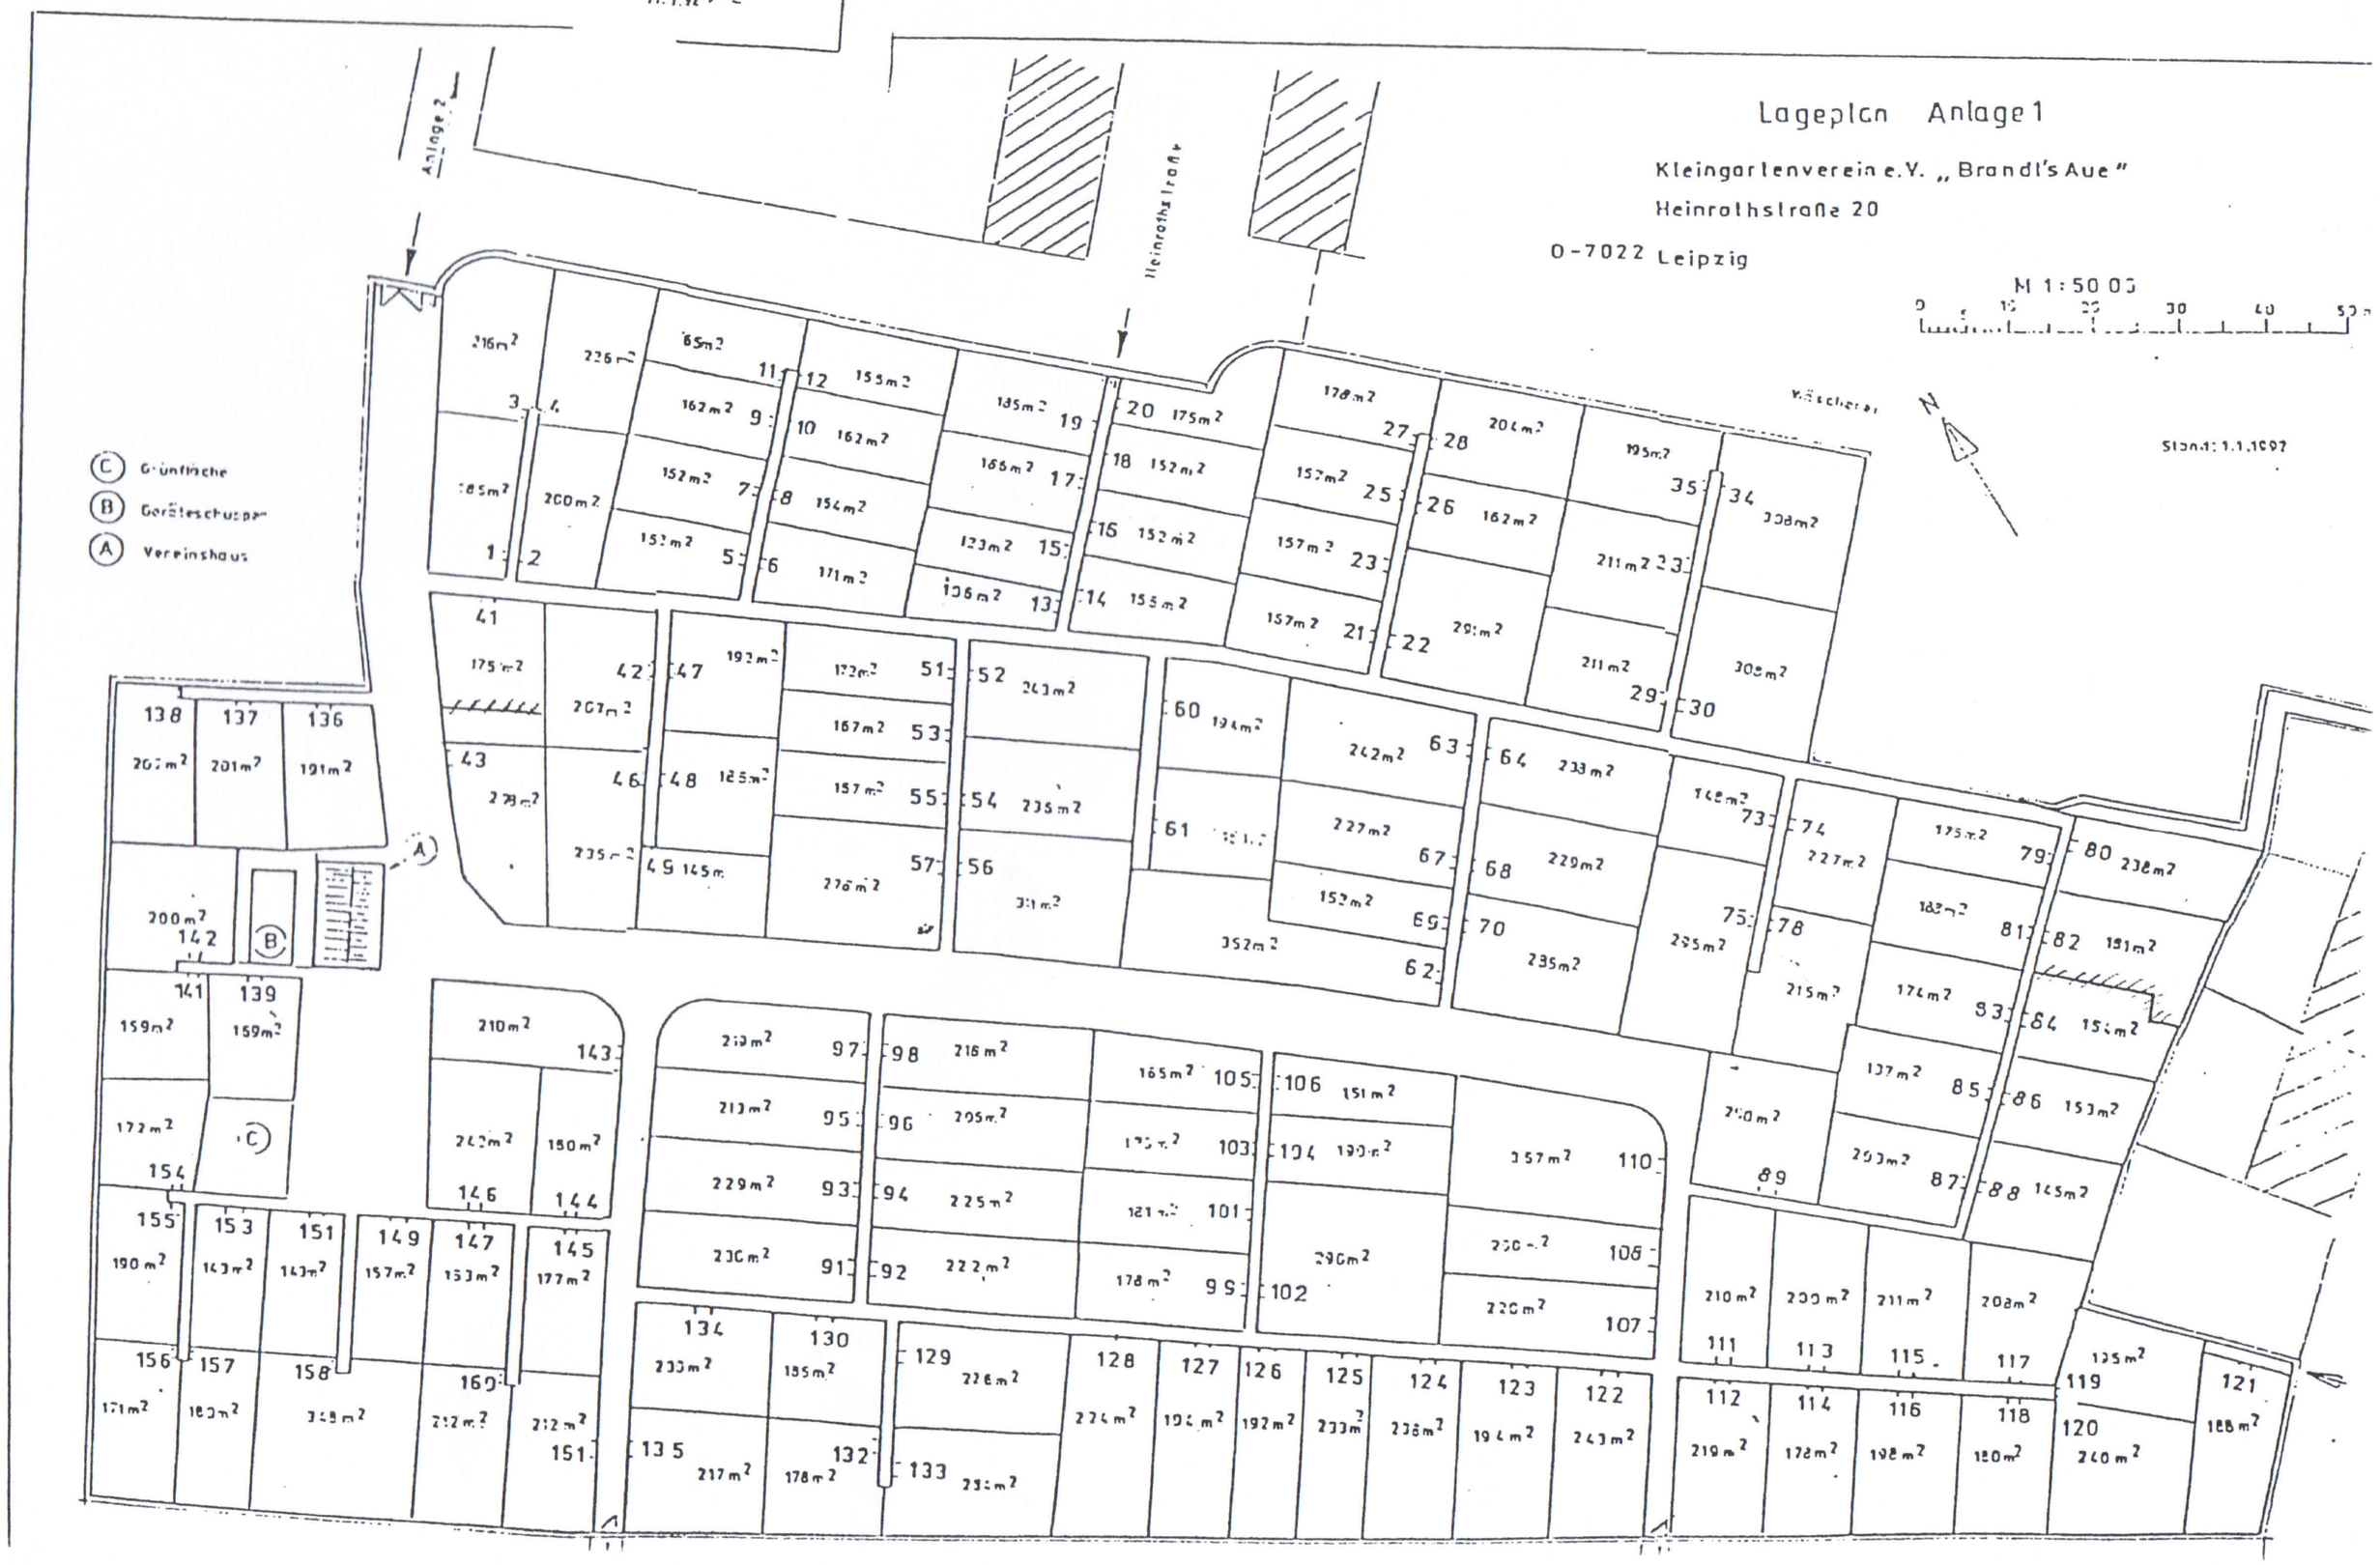
Lageplan Anlage 1
Kleingartenverein e.V. „ Brandl's Aue "
Heinrothstraße 20
0-7022 Leipzig
M 1:5000
Heinrothstraße
Anlage 2
Grünfläche
Gerätescheune
Vereinshaus